



План на отм. +5.396, +6.000

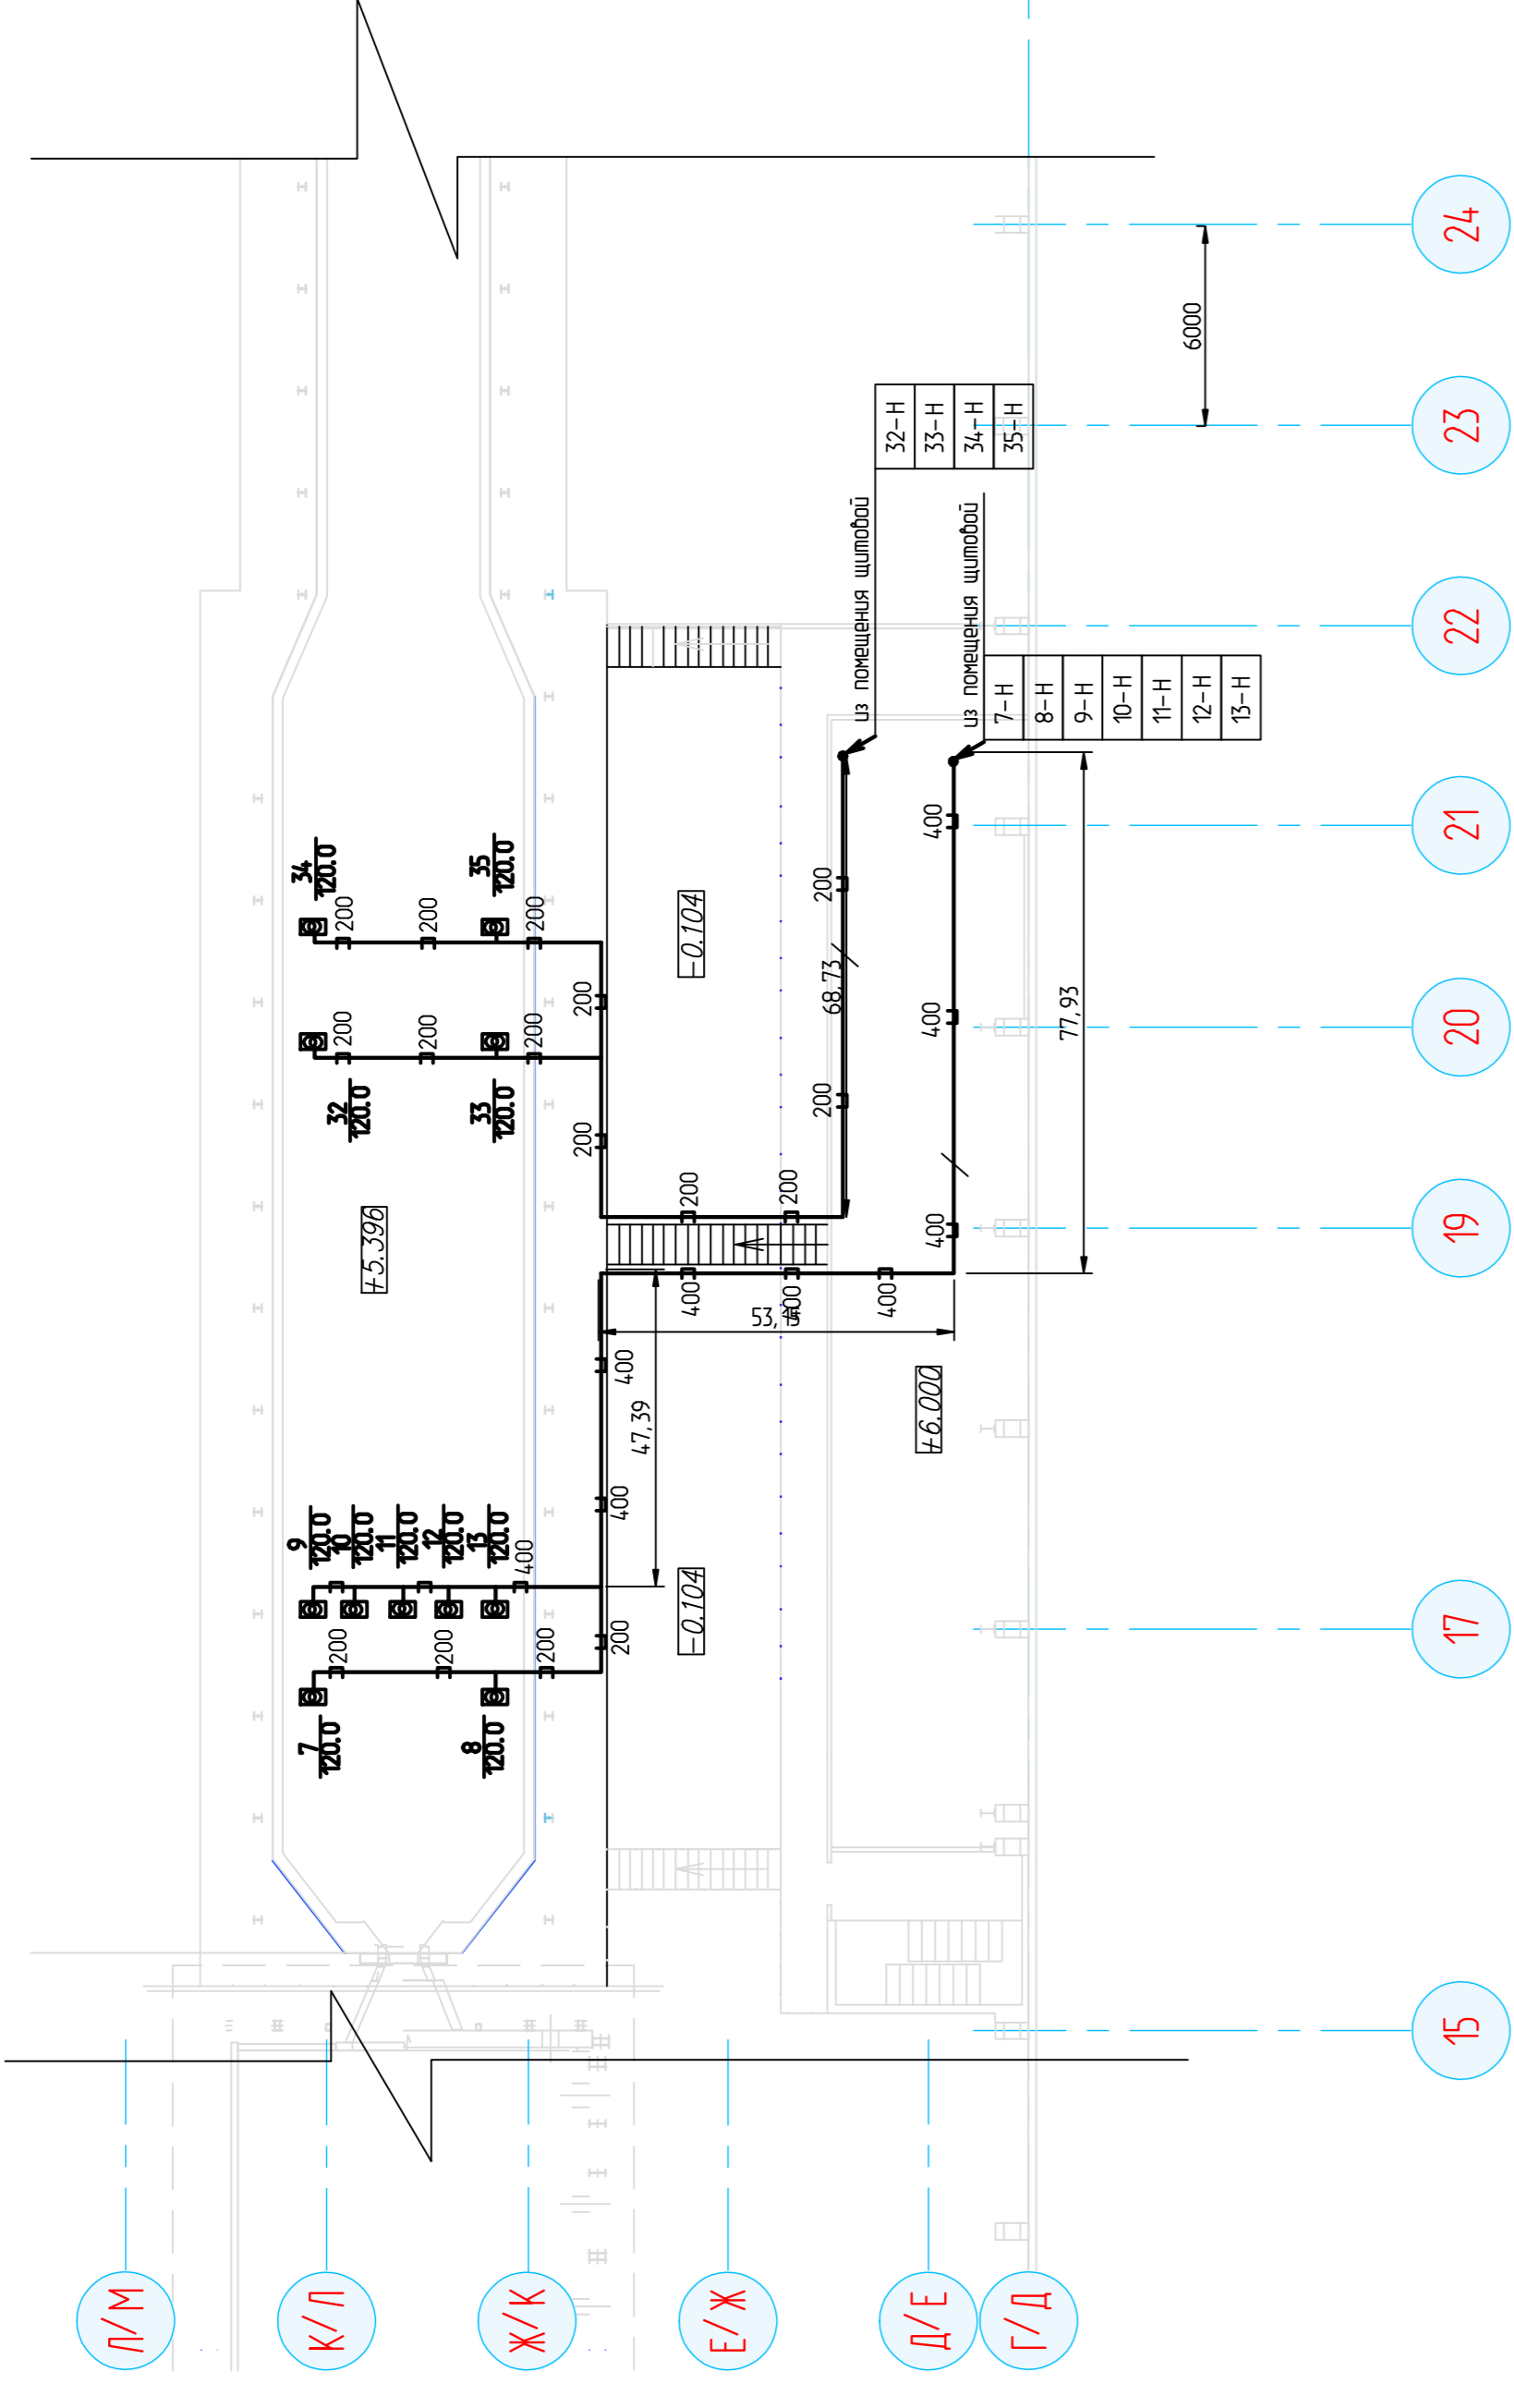


План на отм. +3.500

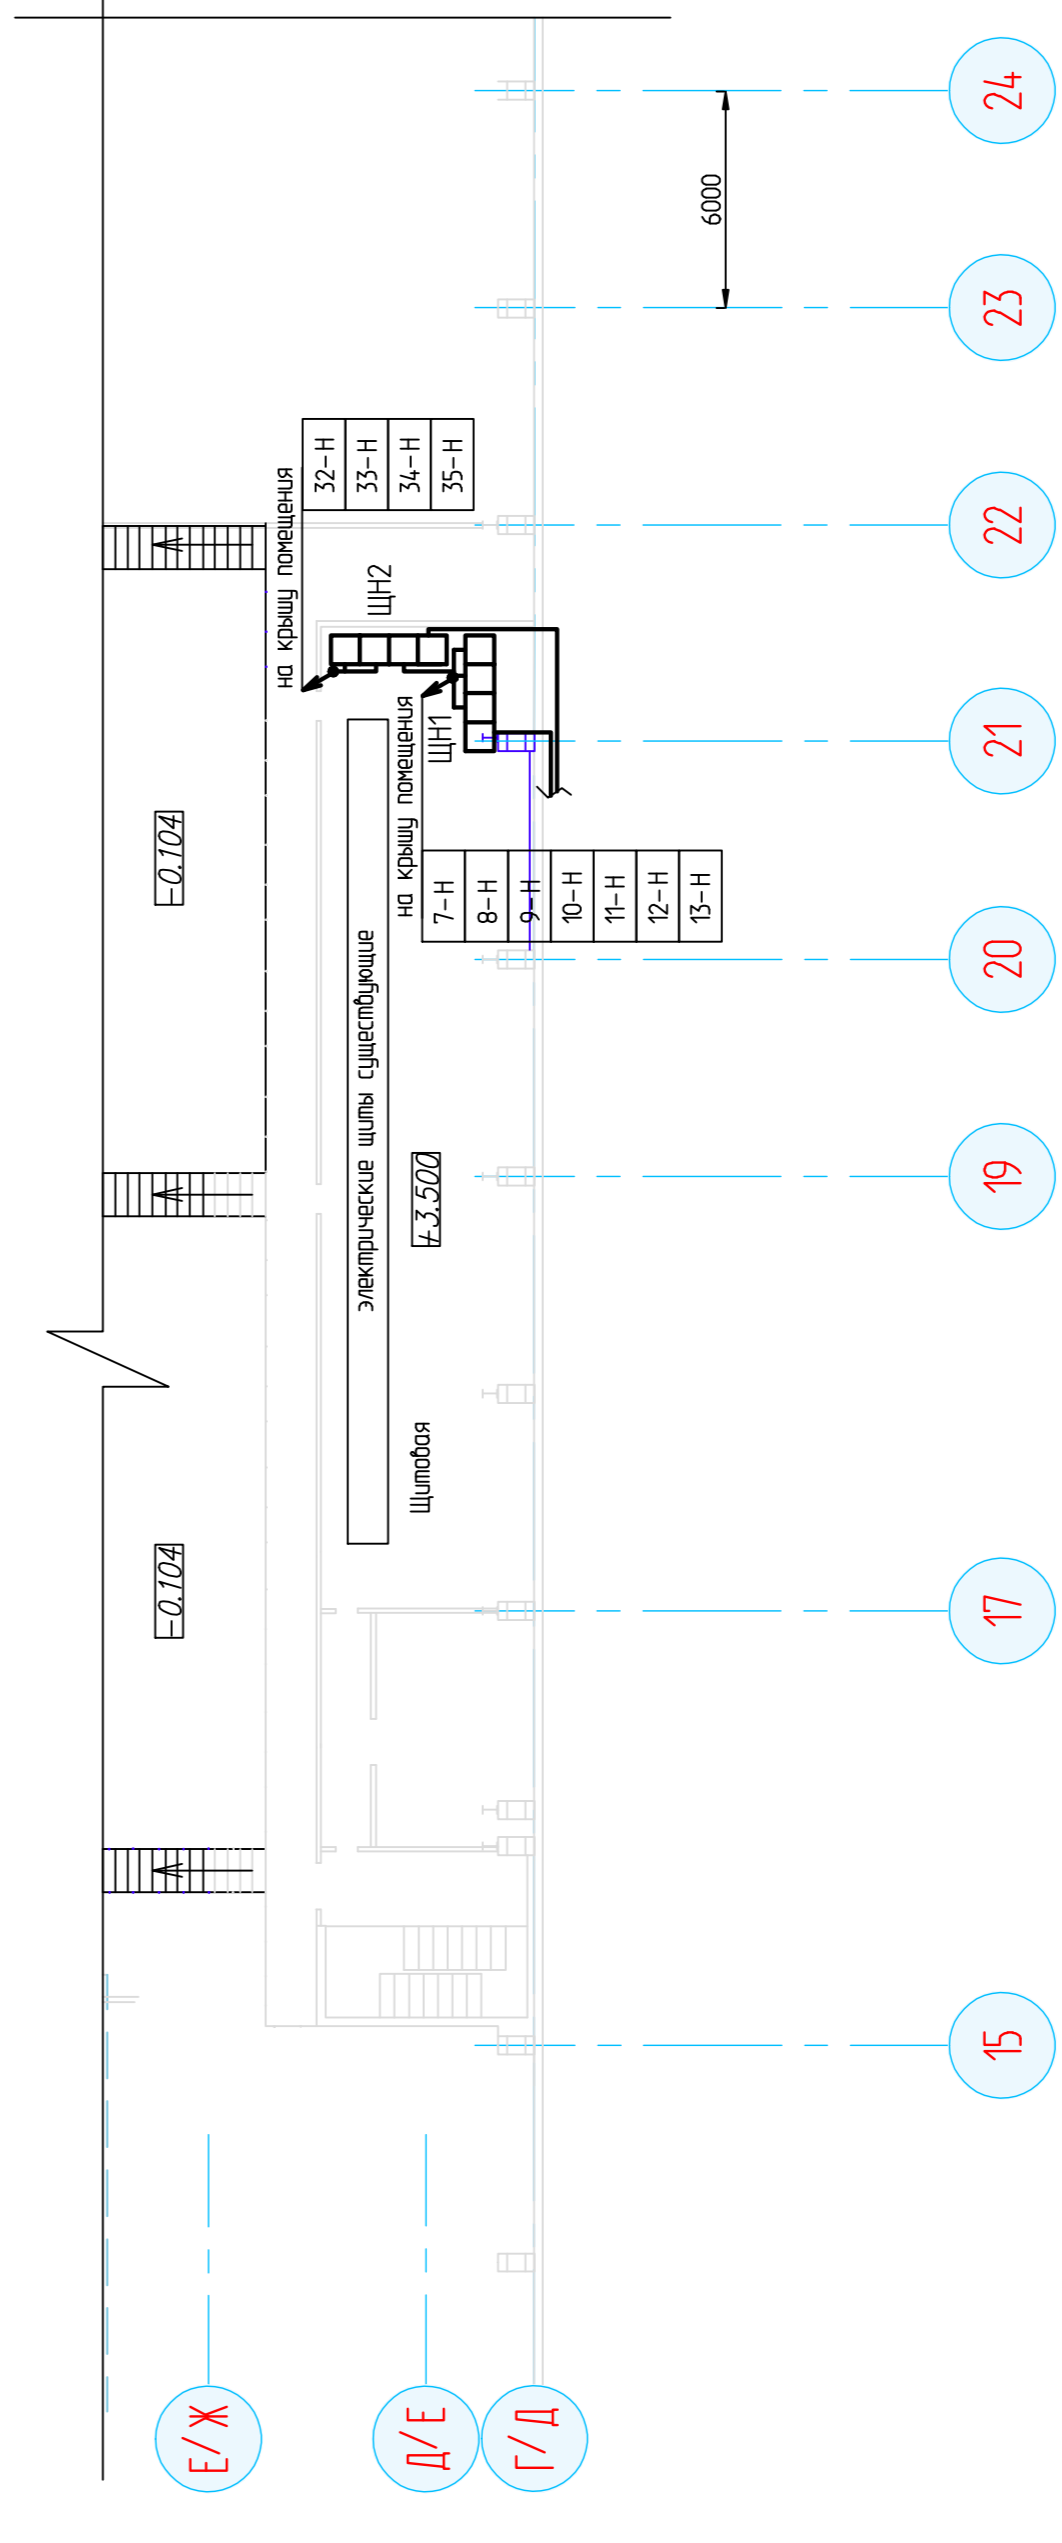


400
200
— пркладка кабеля в лотке 400
— пркладка кабеля в лотке 200

План на отм. 0.000

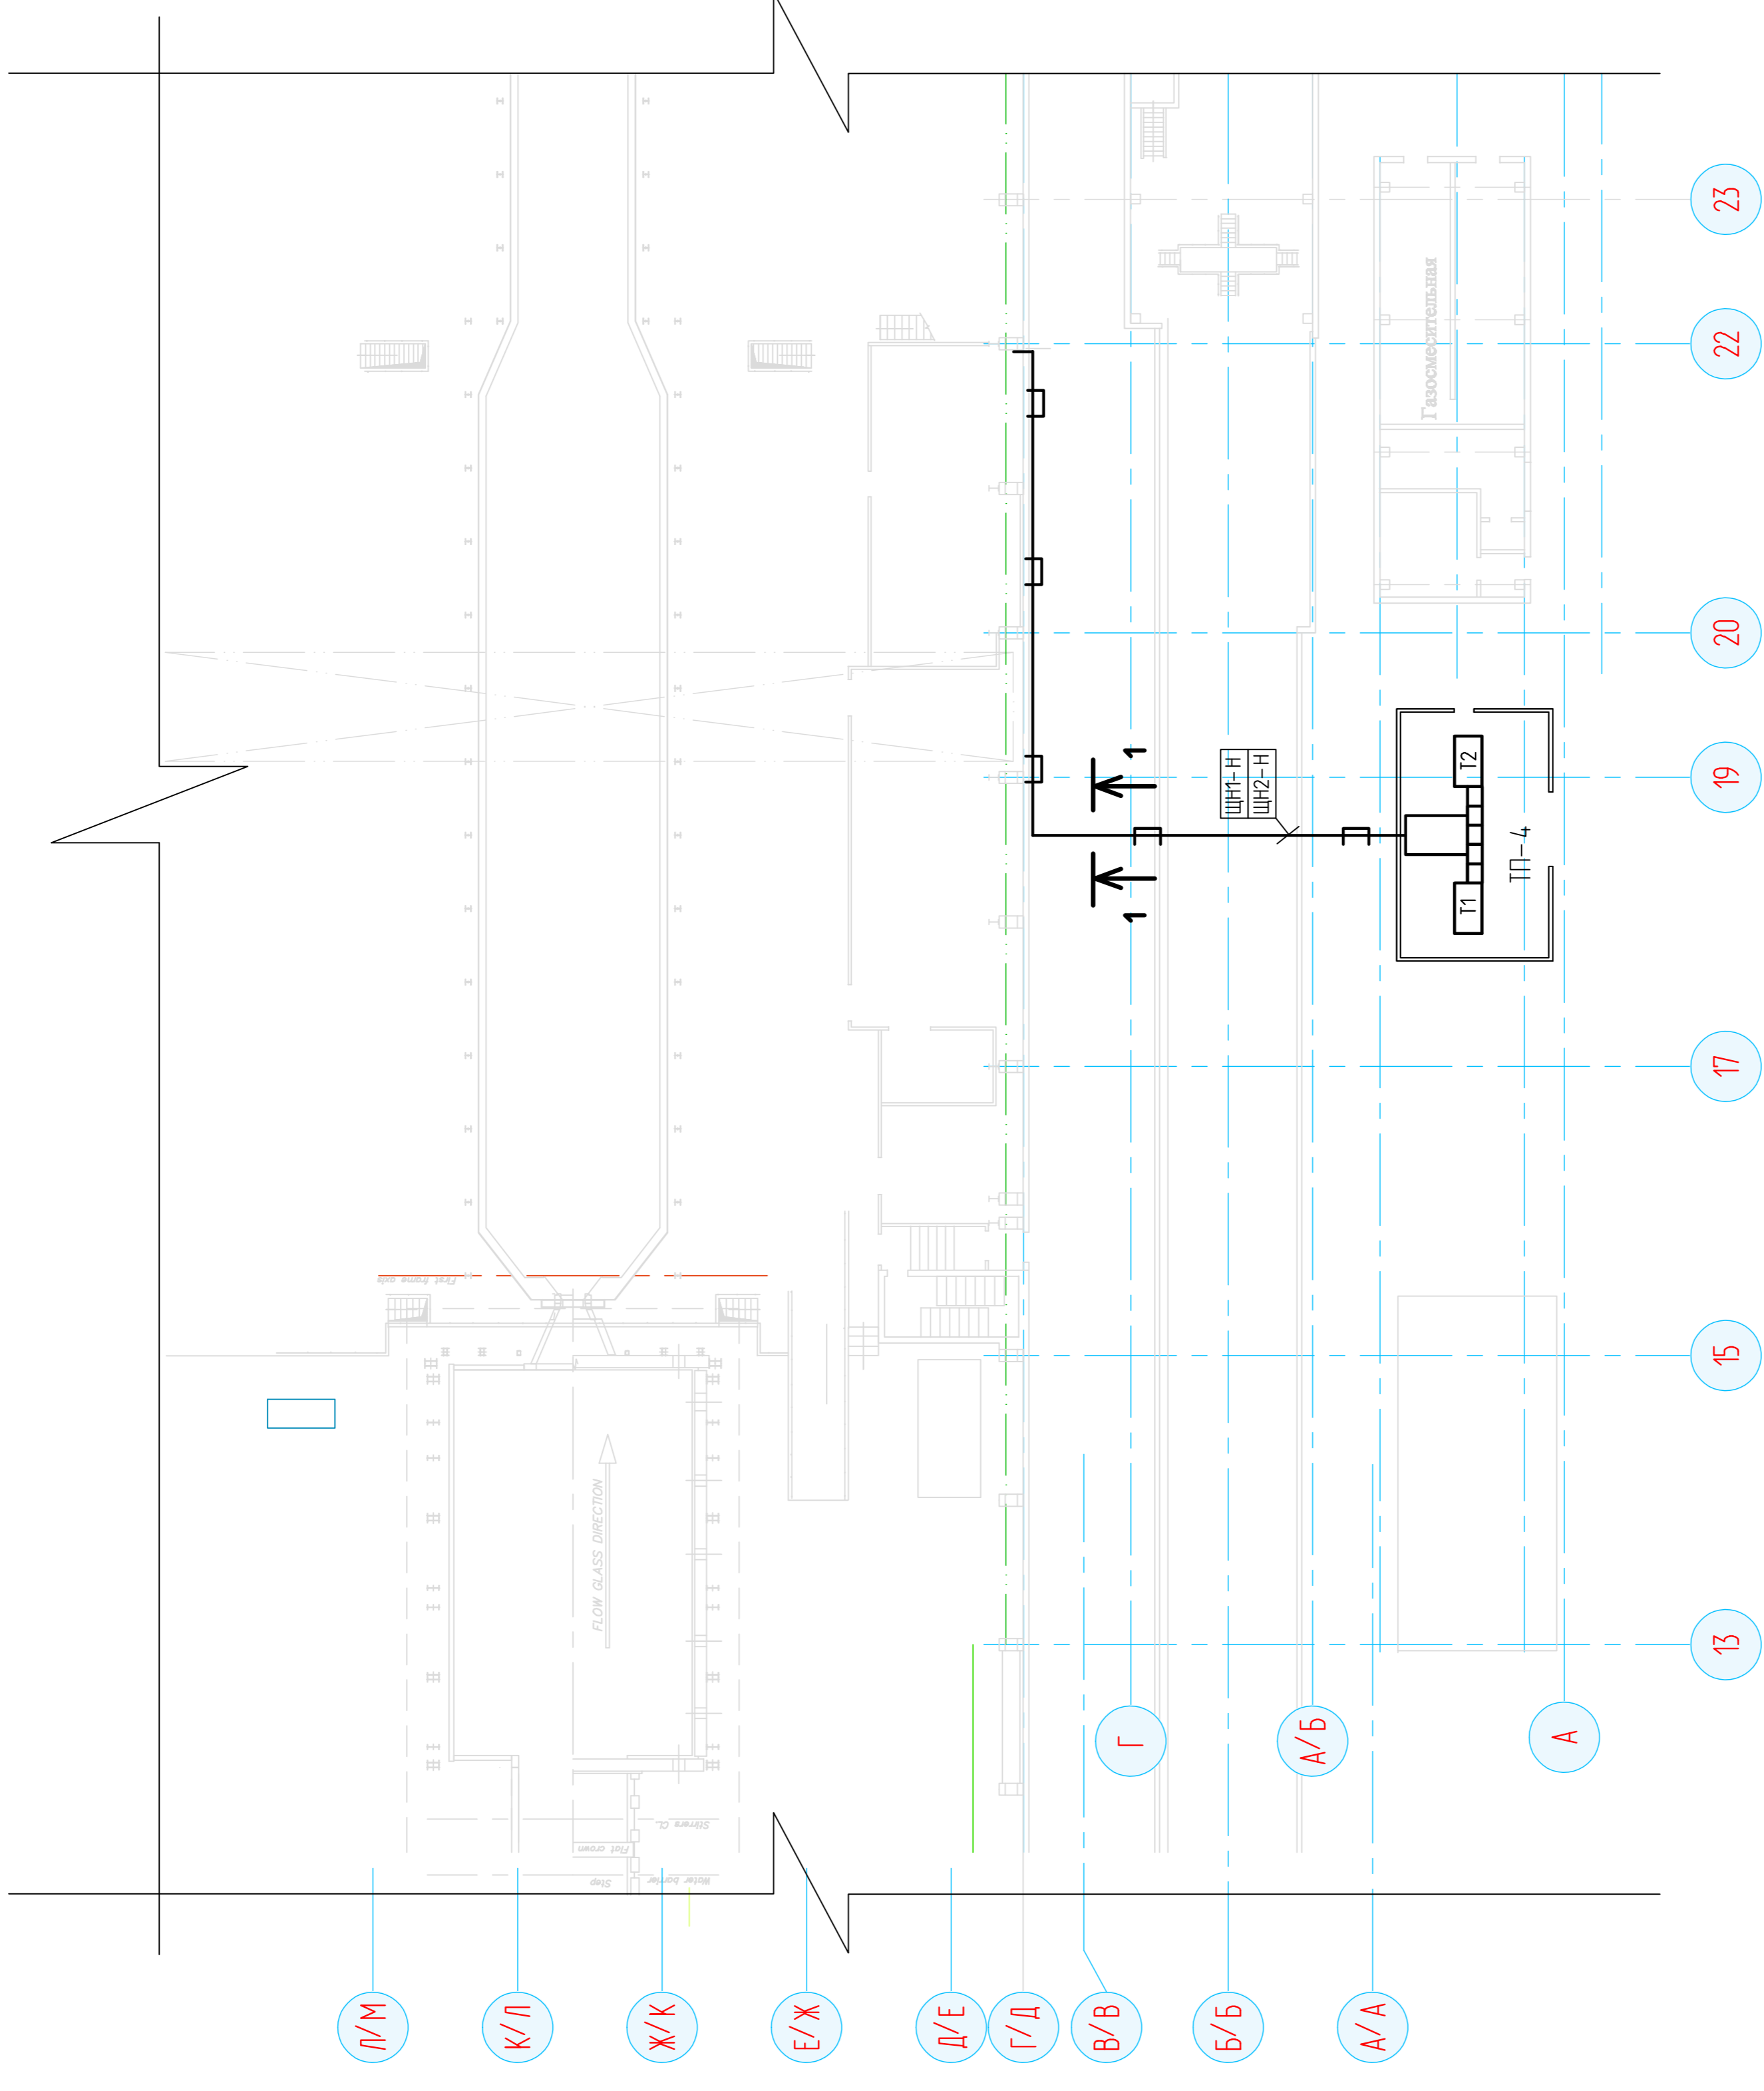

1-1
М 1:10

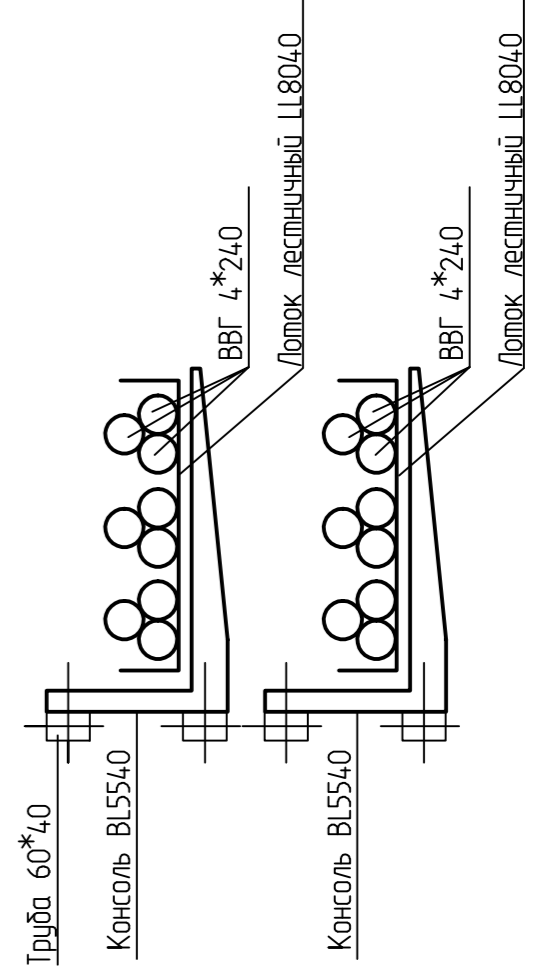

027-14-ЭМ		ОАО ЭС Джи Си Борский стекольный завод.	
		ПО Полированное стекло	
Изм.	Кол.	Лист	№ док.
		Лист	Лист
Разраб.		Воробьева	
Проб.		Морков	
		II ЛПС. Флюор-Фанна. Подключение дополнительных нагревателей.	
		План прокладки кабельных трасс на отм. 0.00, +3.500, +5.396	
		ООО "НАМ-электро"	
		Учб.	
		Царев	
		09.14.2	

М 1:200

Формат А1