



План на отм. +3.500

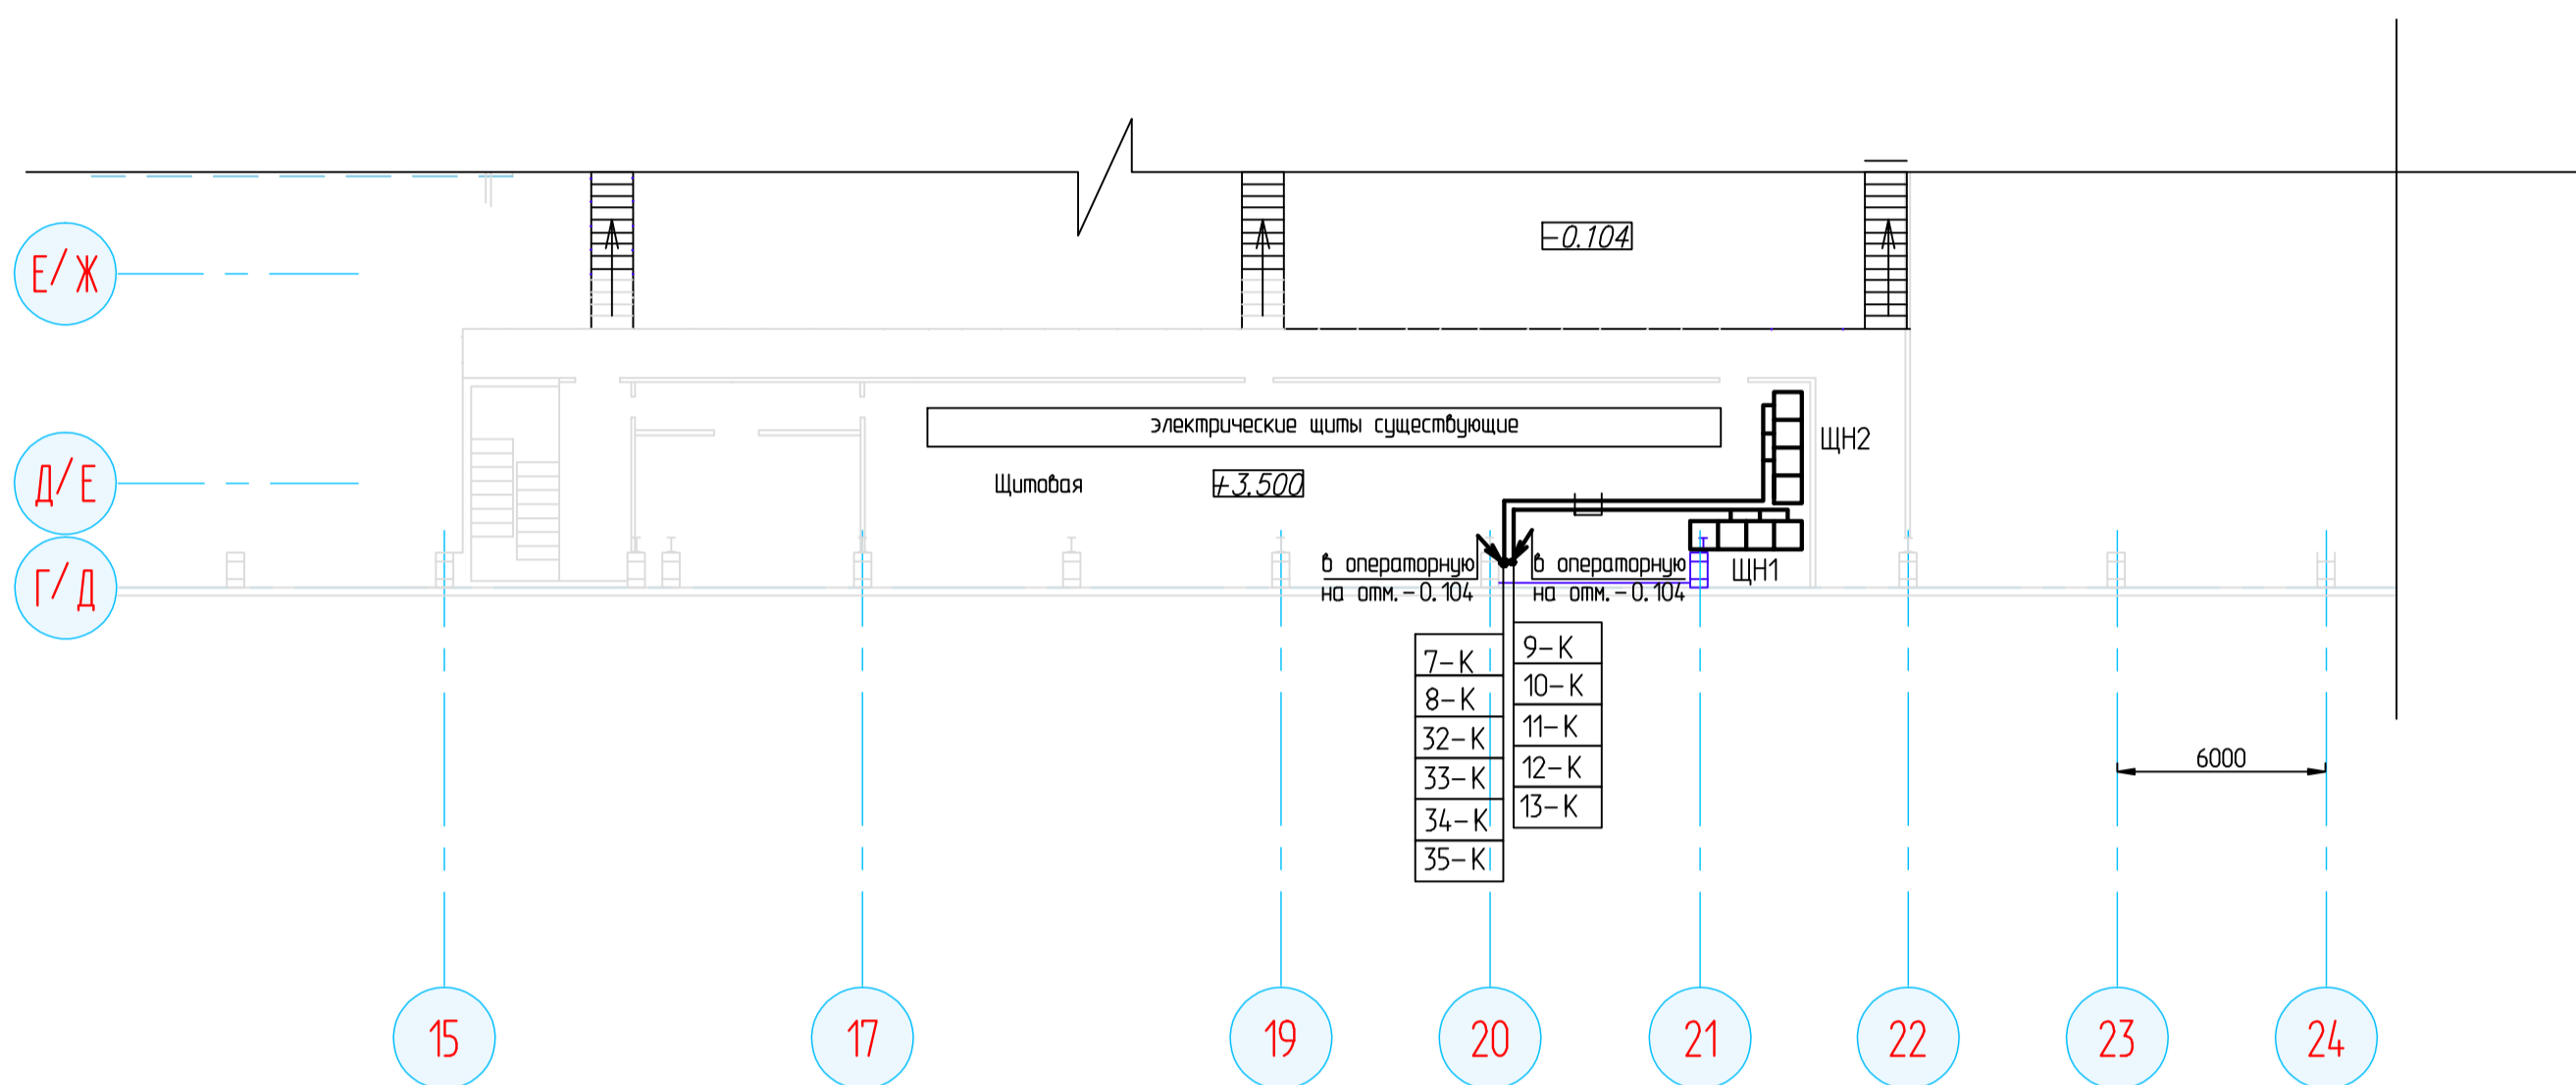

План на отм -0.104

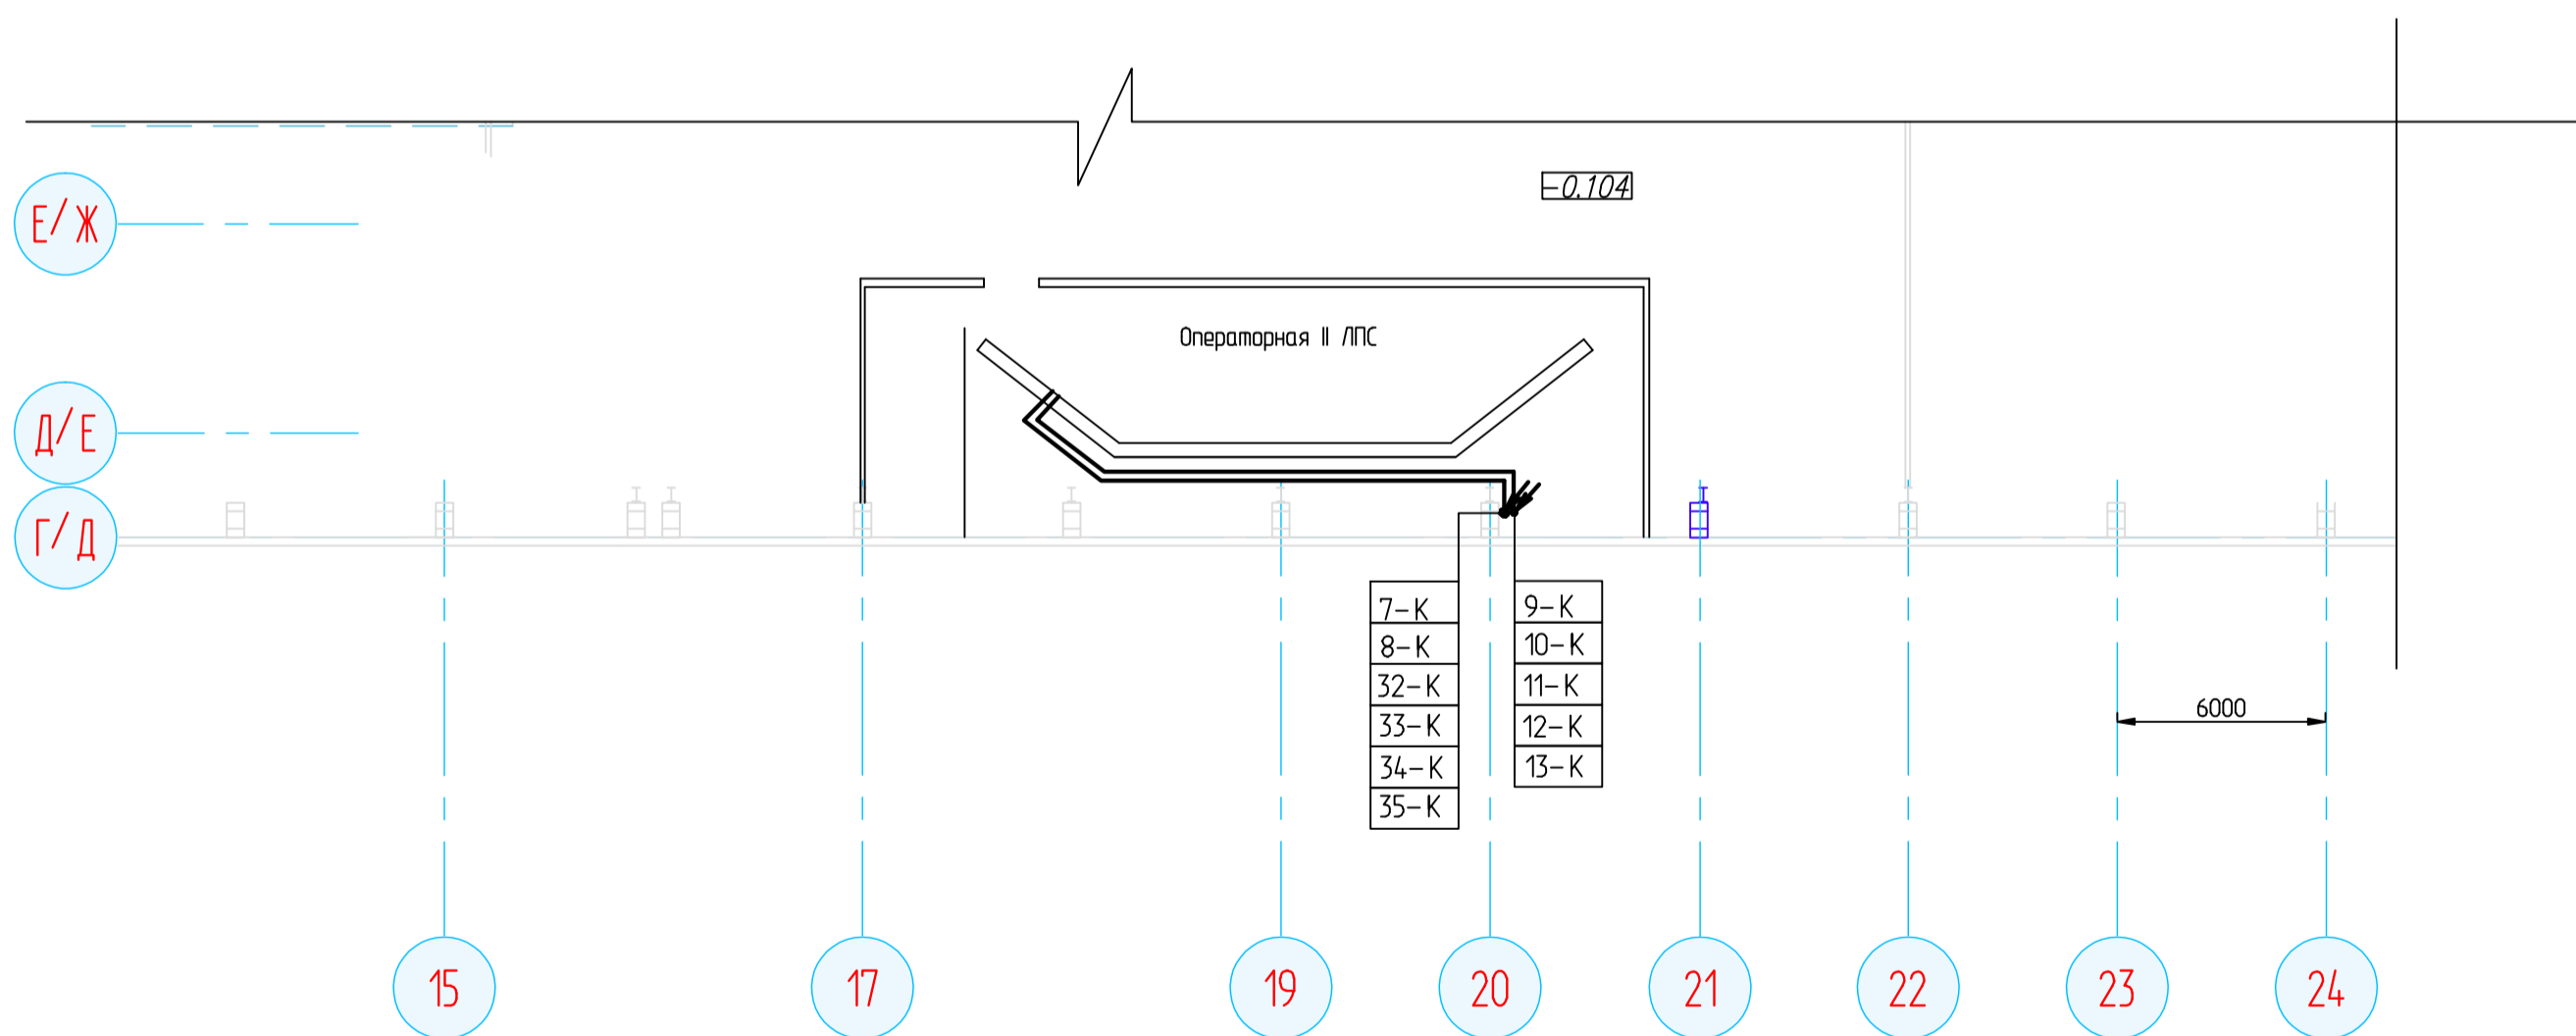

≡ прокладка кабелей в существующем лотке

Создано	
Изм. №	
№ подл.	
Подп. и дата	
Взам. инв. №	

М 1:200

027-14-ЭМ				
ОАО Эй Джи Си Борский стекольный завод. ПО Полированное стекло				
Изм.	Кол.уч.	Лист	№ док.	Подп.
Дата				
Разраб.	Воробыева			09.14г.
Проб.	Марков			09.14г.
Умб.	Царев			09.14г.
II ЛПС. Флот-банна. Подключение дополнительных нагревателей.			Стадия	Лист
План прокладки кабельных трасс на отм. -0.104, +3.500,			РД	2.2
			ООО "НАМ-электро"	

Формат А2