

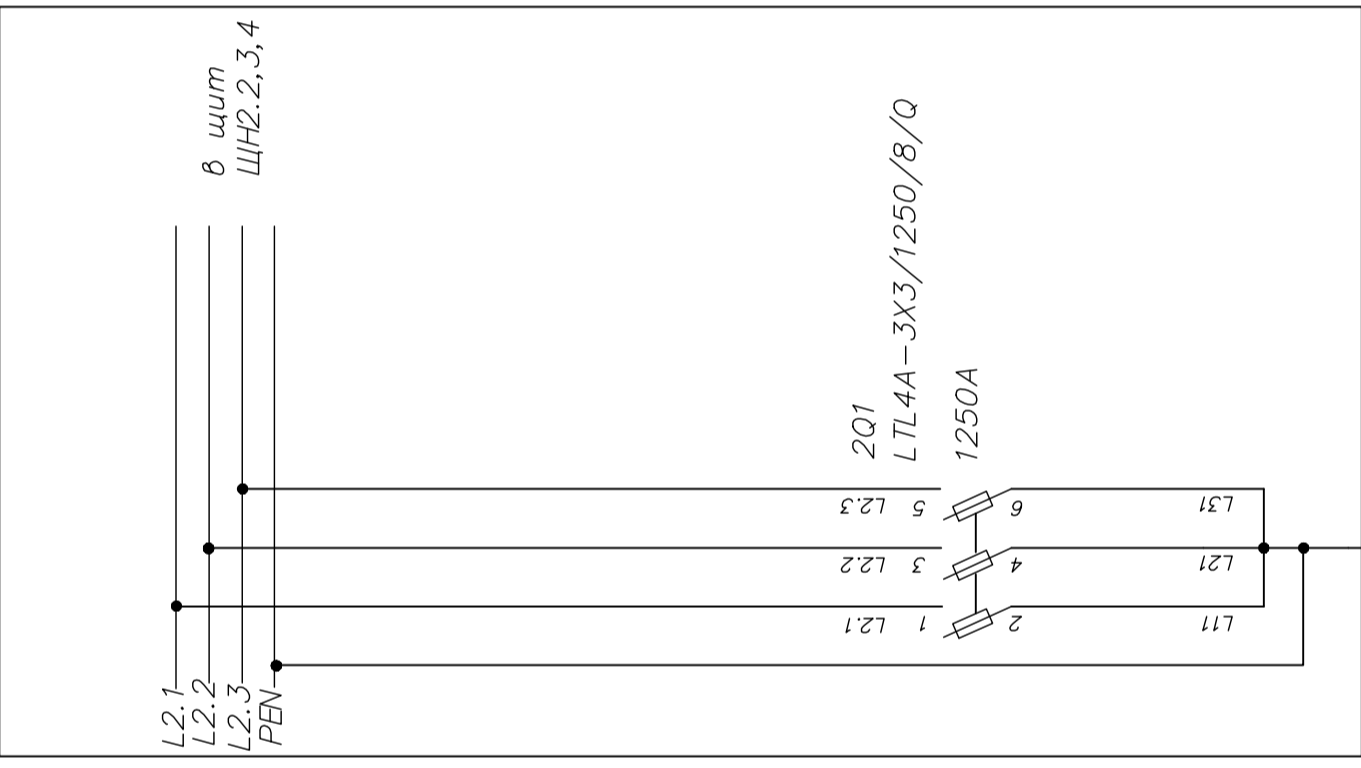



Позиц. обознач.	Обозначение	Наименование	Кол.	Масса ед., кг	Примеч.
ЩН1.1	Prisma Plus	Корпус 2000*800*400мм В*Ш*Г	1		Martin Gerin
1001	LTL 4A-3X3/1250/8/Q	Предохранитель-выключатель-разъединитель	1		Jean Muller
		Предохранитель IP 1250A	3		Jean Muller
ЩН2.1	Prisma Plus	Корпус 2000*800*400мм В*Ш*Г	1		Martin Gerin
2001	LTL 4A-3X3/1250/8/Q	Предохранитель-выключатель-разъединитель	1		Jean Muller
		Предохранитель IP 1250A	3		Jean Muller
	ТИ-100 1250/5	Трансформатор тока 1250/5	3		ИЭК
	ТИ-100 1000/5	Трансформатор тока 1000/5	3		ИЭК

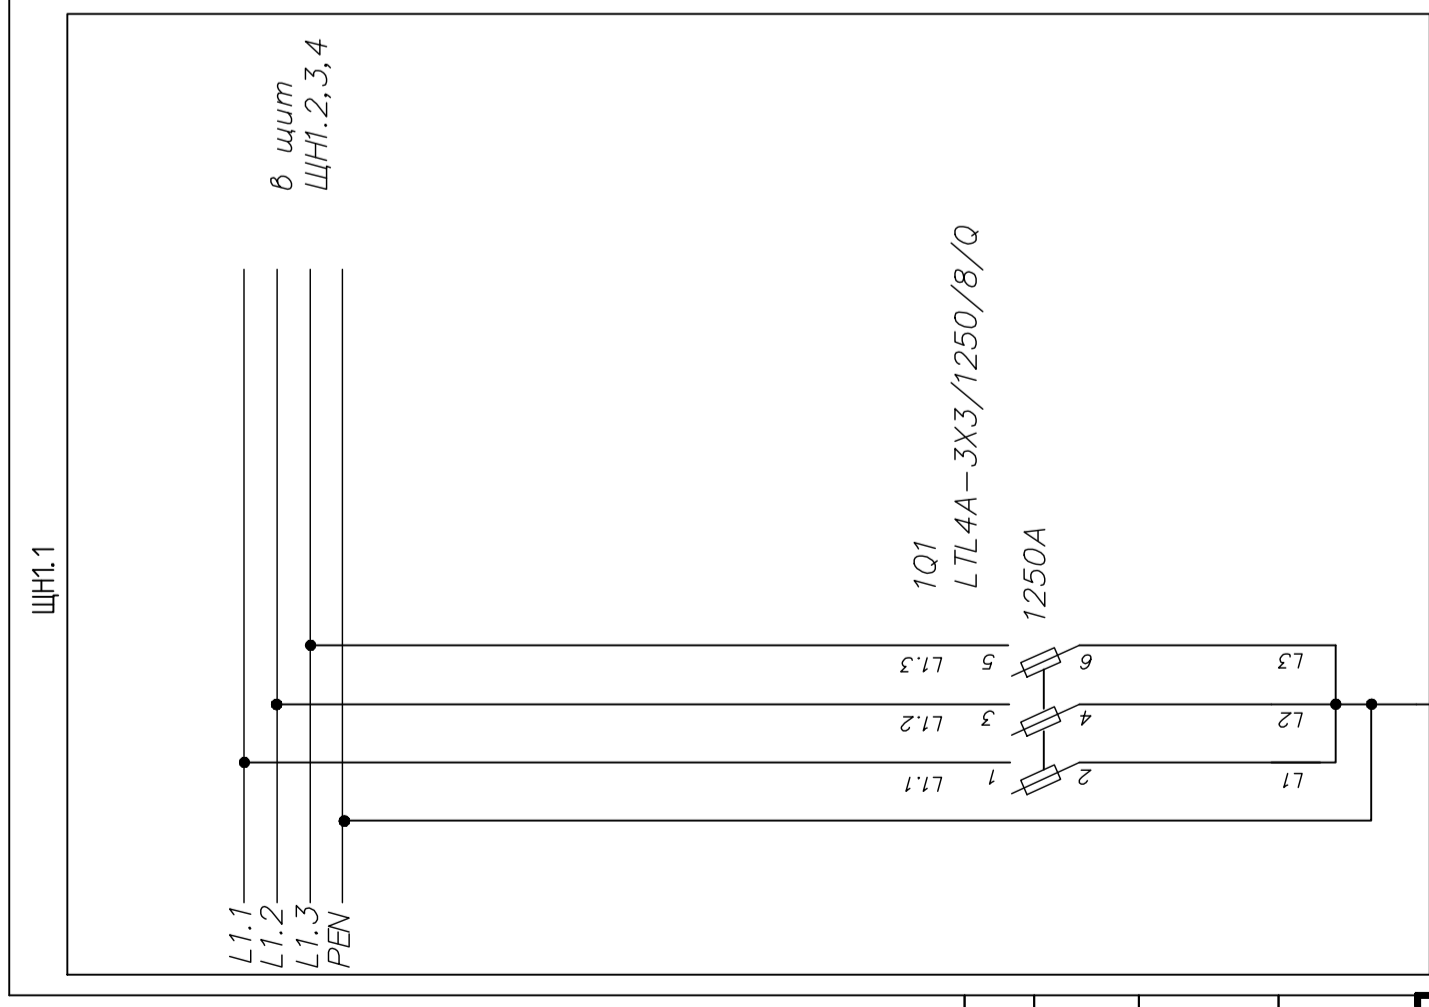

ЩН2-Н ВВГ 3(4\*240) мм2

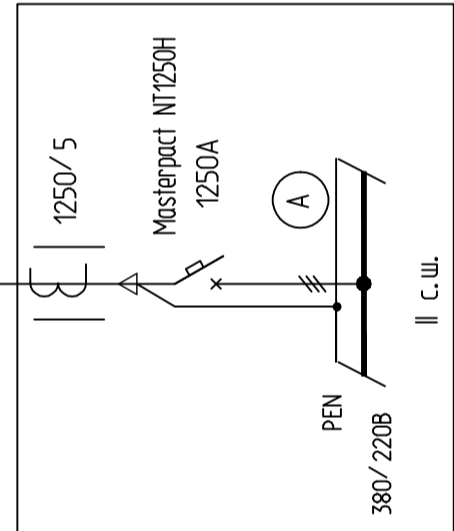

ЩН1-Н ВВГ 3(4\*240) мм2

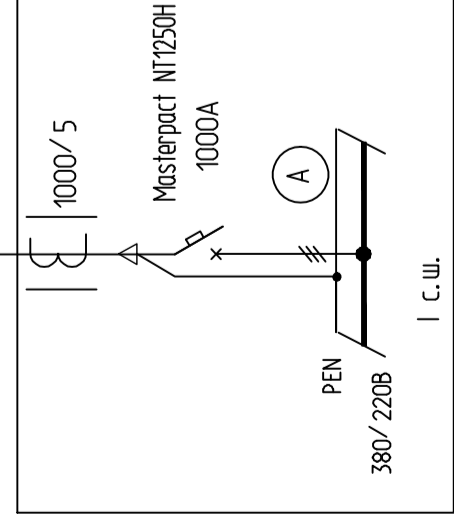

ТП-4

027-14-ЭМ			
ОАО "Эй Джи Си Борский стекольный завод"			
ПО "Полированное стекло"			
Изм/Кол.уч.	Лист	№ док.	Подпись
Разраб.	Воробьева	09.14z	Дата
Проб.	Марков	09.14z	
Утверд.	Царев		
Стадия	Лист	Листов	
РД	5		
Схема электрическая принципиальная щитов ЩН1.1, ЩН2.1		000 "НАМ-Электра"	

Формат А4\*3

Составлено

Изм. № подл.	Подп. у дана	Взам. инв. №
--------------	--------------	--------------