

Позиц. обознач.	Обозначение	Наименование	Кол.	Масса ед., кг	Примеч.
2A1	Туго-Р 2P 280H 400В	Турбостарый контроллер мощности	1		АЕG
2A2	LTL1-3/9/ES00	Предохранитель-выключатель-разъединитель	1		Jeon Muller
2A7	Ramp Generator 2281	Генератор сигнала	1		PR Electronics
БП2	DR-100-24	Блок питания	1		Mean Well Enterprises
M2	08987	Вентилятор	1		Schneider Electric
	08998	Термостат	1		Schneider Electric
F2.1	1P 10A 05810	Держатель плавкой вставки	1		Legrand
	2A 11302	Вставка плавкая	1		Legrand
F2.2	1P 10A 05810	Держатель плавкой вставки	1		Legrand
	6A 11306	Вставка плавкая	1		Legrand
KW6	M 4278 1-150кВт 0-12кА	Валтметр	1		
SA2.1, SA2.2	XB4 BD21 в сборе	Переключатель	2		Telemecanique
	ZBE 101	Дополнительный блок-контакт НО	2		Telemecanique
HL.2.1, 2	XB4 BVБ3 в сборе зеленая	Сигнальная лампа	2		Telemecanique
SB2.1, SB2.2	XB4 BA3551 в сборе	Кнопка управления	2		Telemecanique

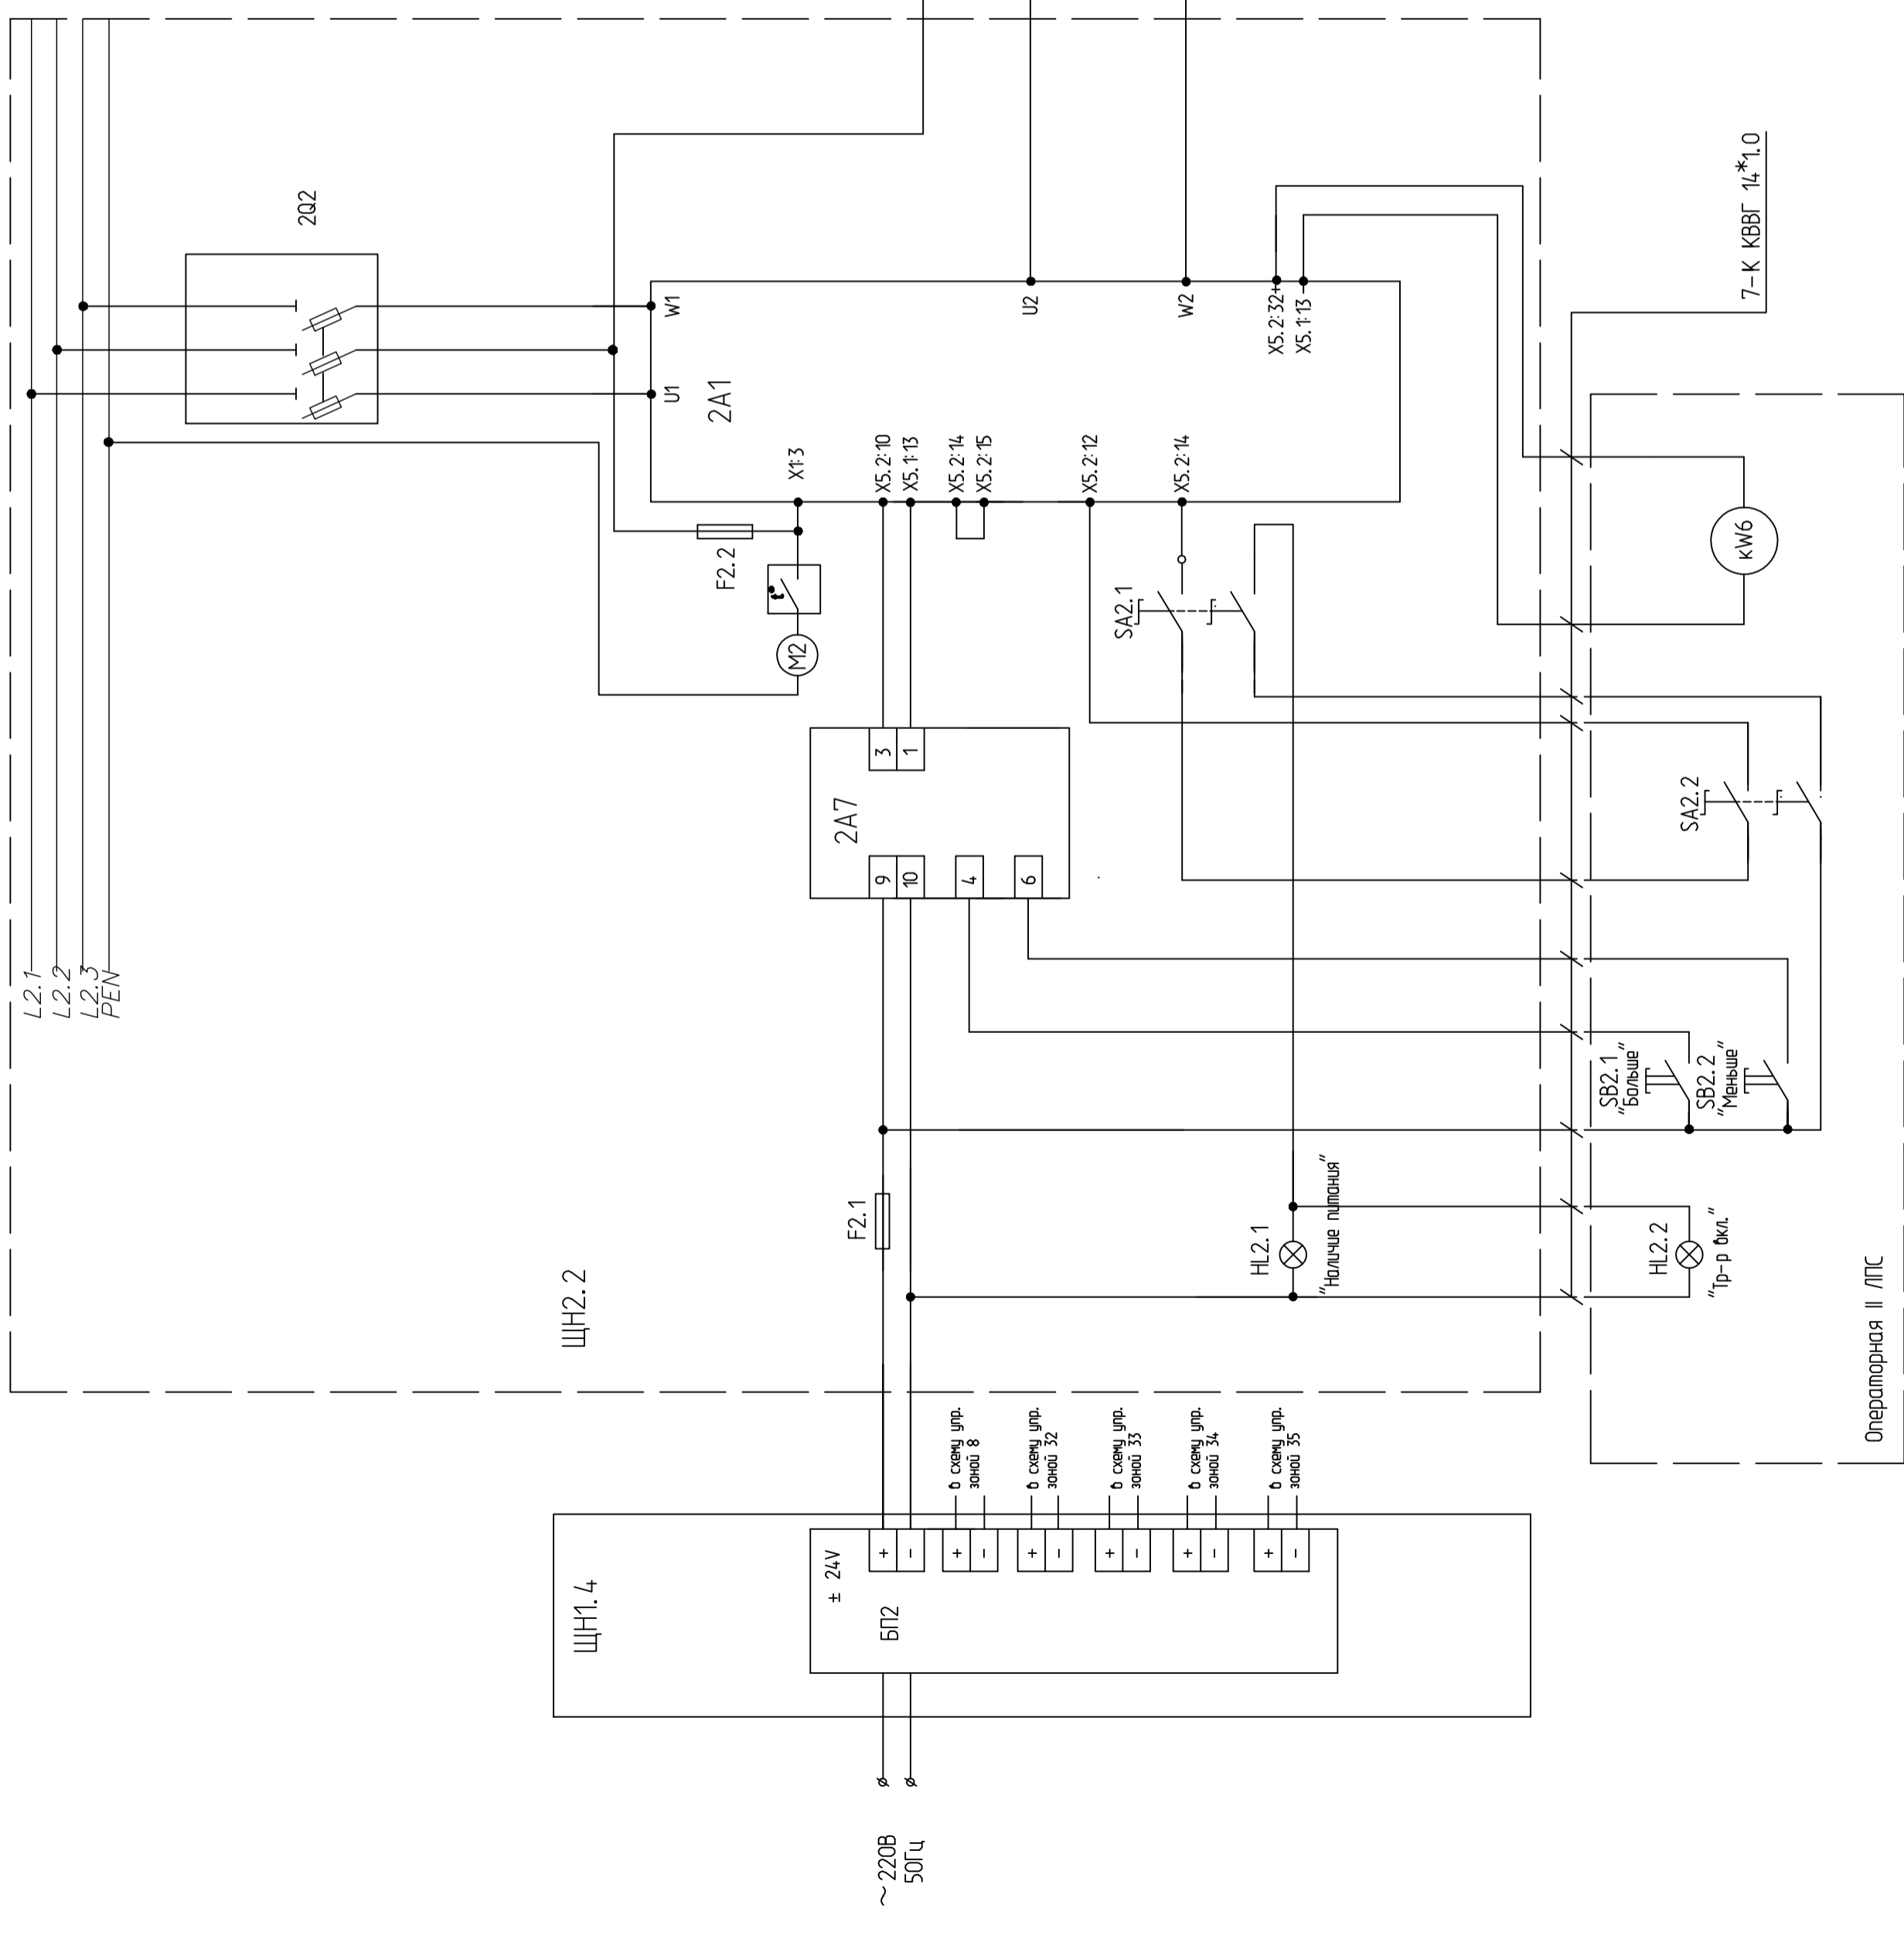


Схема управления для зон 8, 32, 33, 34, 35 аналогична данной.

Изм.		Кол.	Лист	№ док.	Подпись	Дата
Разработ.	Воробьева					09.11.2
Провер.	Марков					09.11.2
Утверд.	Царев					09.11.2

027-14-ЭМ	
ОАО "Эй Джи Си Борский стекольный завод"	
ПО "Полированное стекло"	
Исполнение	Лист
II ЛПС. Флот-банна. Подключение дополнительных нагревателей.	Лист
Схема управления нагревателями зоны 7 (8, 32, 33, 34, 35)	7
000 "НАМ-электро"	Листов